

GEMEENTE ZOERSEL

deelgemeente Halle
afdeling 2, sectie B
perceel 83/I2


SPLITSINGSPLAN

coördinatenlijst (Lambert 72)

punten	X	Y	materialisatie
1	168785.04	214793.68	geen
2	168796.53	214814.94	kastje
3	168831.33	214829.38	geen
4	168835.90	214818.37	geen
5	168839.89	214808.74	geen
6	168820.93	214801.14	geen
7	168810.58	214781.17	geen
8	168800.50	214786.42	geen
9	168799.51	214786.92	geen
10	168793.96	214789.14	geen
11	168810.41	214807.83	paal afsluiting
20	168807.67	214790.75	hoek gebouw
21	168800.29	214821.57	hoek gebouw

kavel 1 - woning met grond
gelegen aan Sint Martinusstraat 56
afdeling 2, sectie B, perceel 83/I2-deel
gereserveerd perceelnr:
GROOT VOLGENS METING: 534 m²

kavel 2 - woning met grond
gelegen aan Sint Martinusstraat 58
afdeling 2, sectie B, perceel 83/I2-deel
gereserveerd perceelnr:
GROOT VOLGENS METING: 767 m²

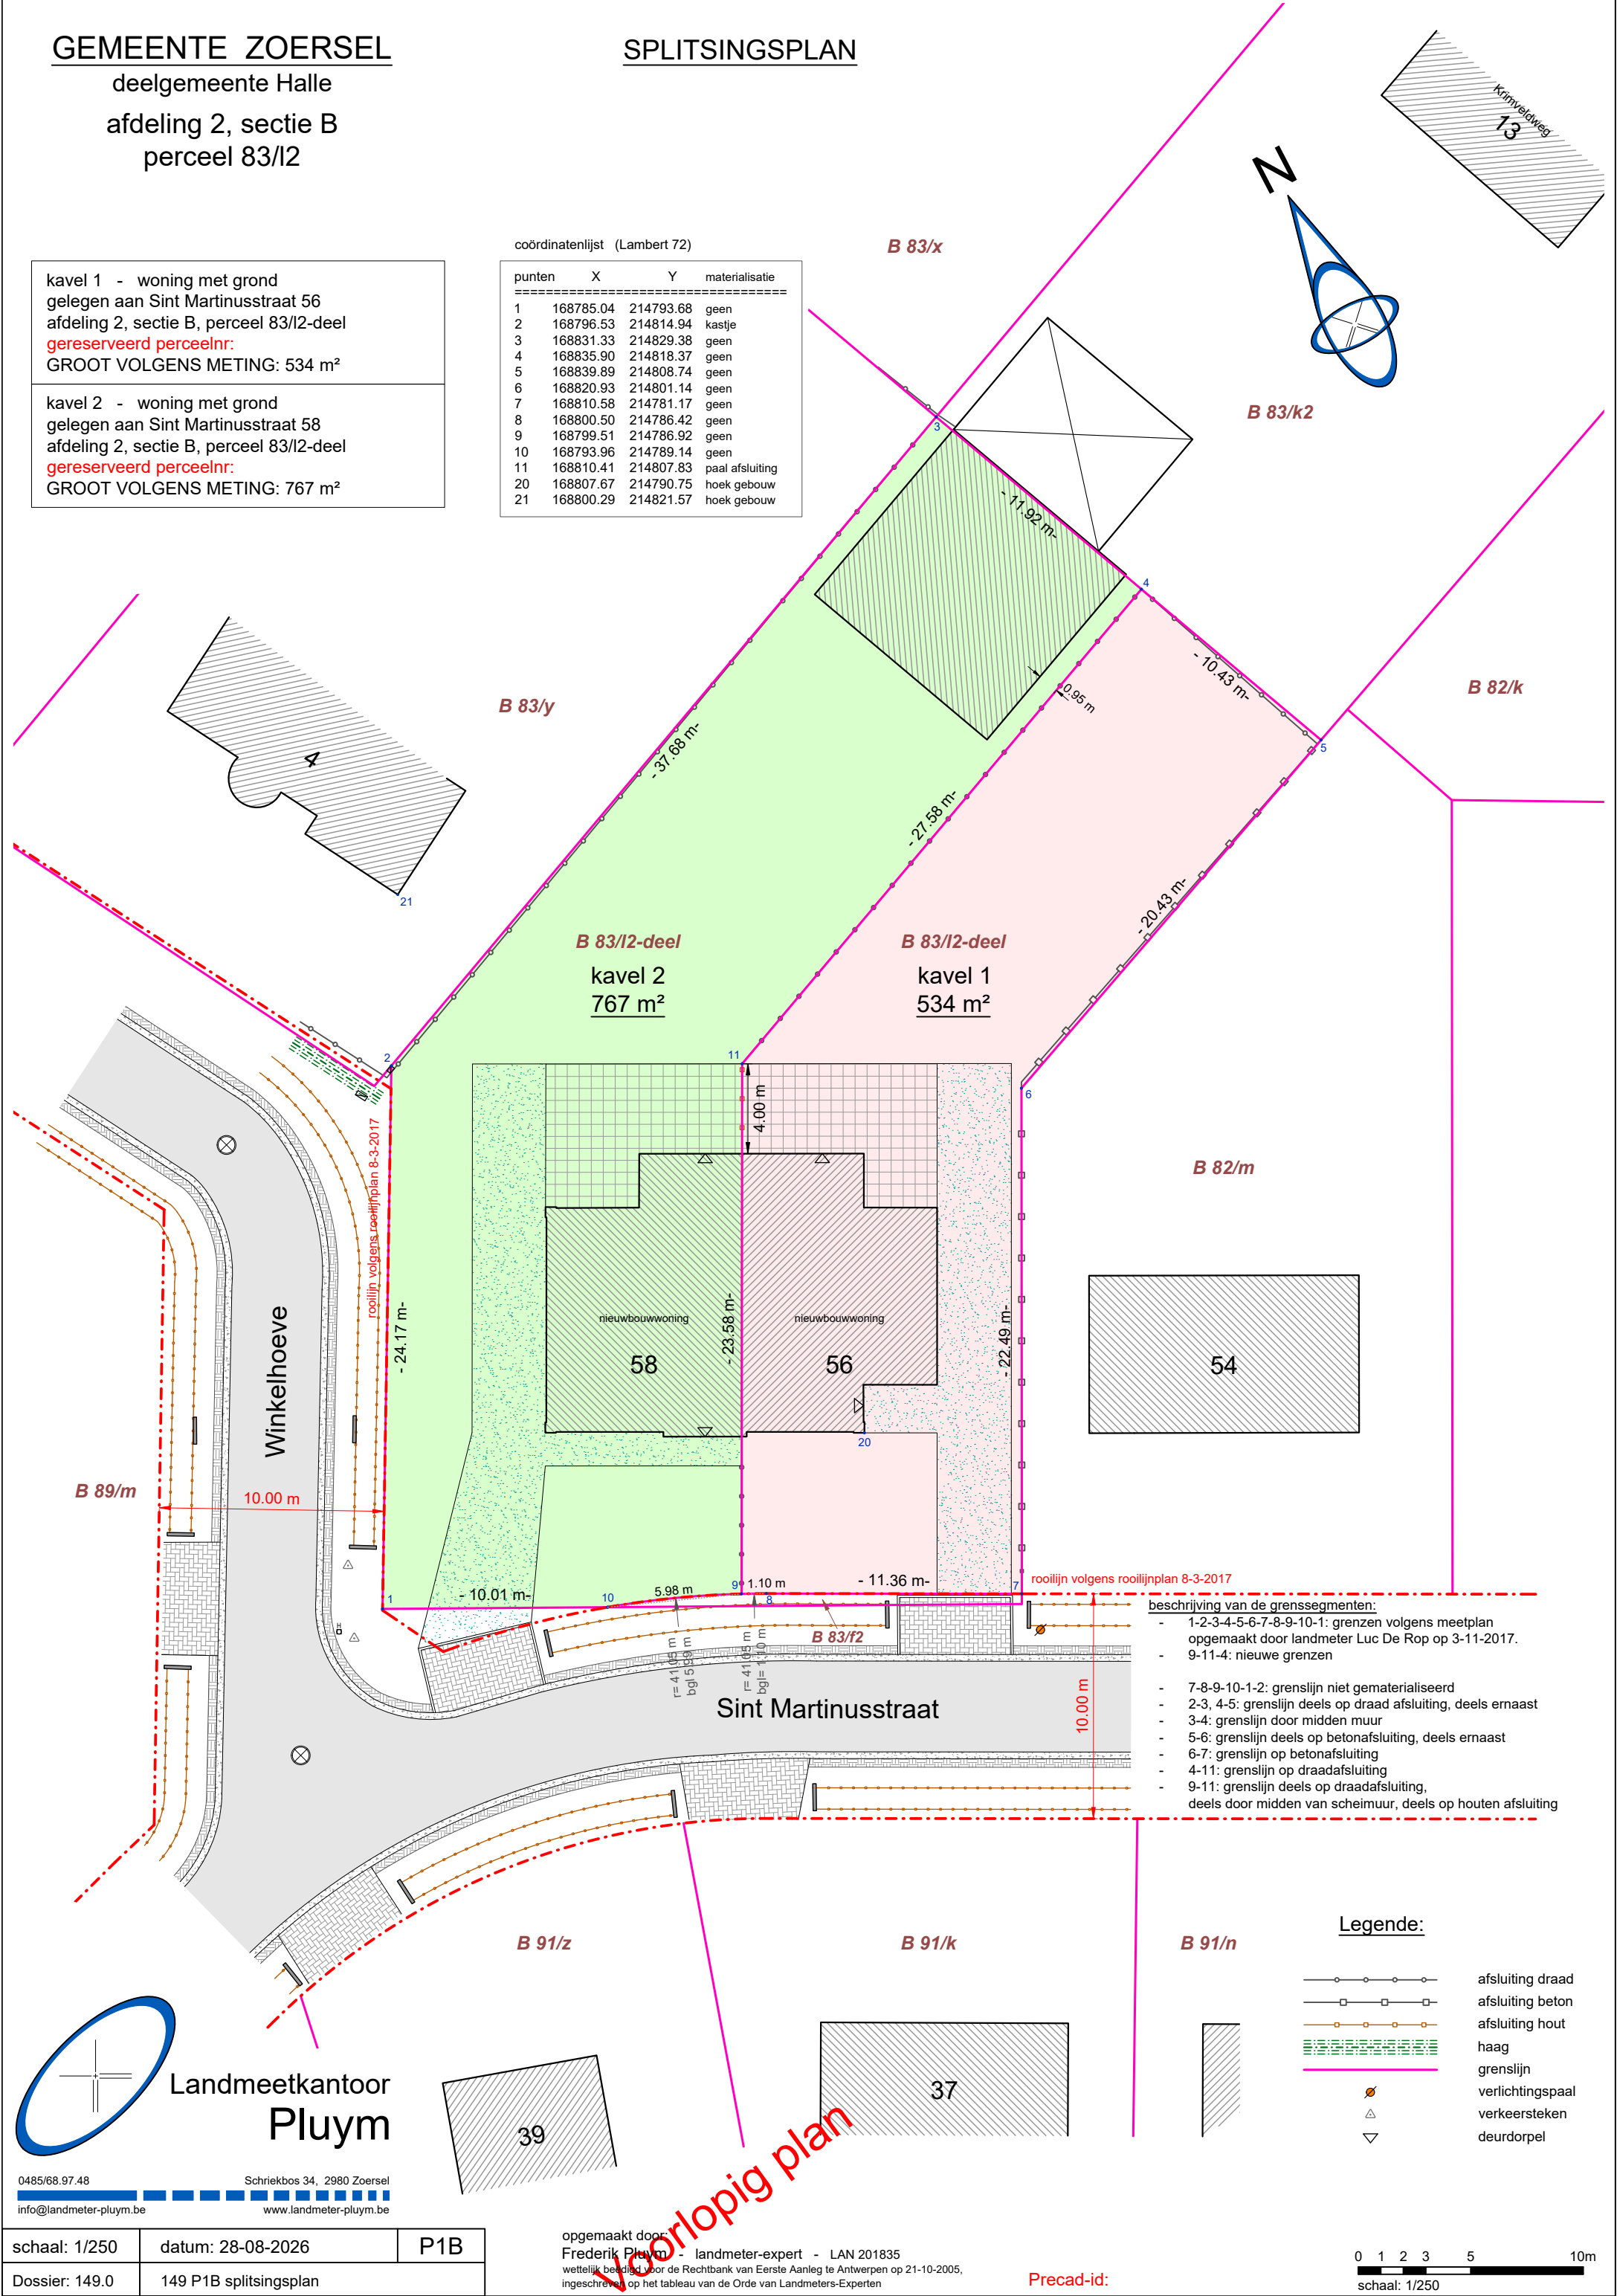

- beschrijving van de grenssegmenten:
- 1-2-3-4-5-6-7-8-9-10-1: grenzen volgens meetplan opgemaakt door landmeter Luc De Rop op 3-11-2017.
 - 9-11-4: nieuwe grenzen
 - 7-8-9-10-1-2: grenslijn niet gematerialiseerd
 - 2-3, 4-5: grenslijn deels op draad afsluiting, deels ernaast
 - 3-4: grenslijn door midden muur
 - 5-6: grenslijn deels op betonafsluiting, deels ernaast
 - 6-7: grenslijn op betonafsluiting
 - 4-11: grenslijn op draadafsluiting
 - 9-11: grenslijn deels op draadafsluiting, deels door midden van scheimuur, deels op houten afsluiting

Legende:

- afsluiting draad
- afsluiting beton
- afsluiting hout
- haag
- grenslijn
- verlichtingspaal
- verkeersteken
- deurdoerpel

Landmeetkantoor
Pluym

0485/68.97.48
info@landmeter-pluym.be
Schriekbos 34, 2980 Zoesel
www.landmeter-pluym.be

schaal: 1/250	datum: 28-08-2026	P1B
Dossier: 149.0	149 P1B splitsingsplan	

opgemaakt door:
Frederik Pluym - landmeter-expert - LAN 201835
wettelijk bevestigd door de Rechtbank van Eerste Aanleg te Antwerpen op 21-10-2005,
ingeschreven op het tableau van de Orde van Landmeters-Experten

Precad-id:

0 1 2 3 5 10m
schaal: 1/250